



00B	SEP.11	M.V.A.	M.G.B.	J.A.M.	Edición preliminar
Rev.	Fecha	Elaborado	Revisado	Aprobado	Descripción
<input checked="" type="checkbox"/>	<input type="checkbox"/>				
Fecha	SEP.11	UTE TS VILLENA			
Elaborado	M.V.A.				
Revisado	M.G.B.				
Aprobado	J.A.M.				
PLANTA TERMOSOLAR VILLENA					Plano nº:
Denominación					VILLENA-PL-IDO-IGL-PL-001
Escala					Rev.
SITUACIÓN					S/E
Formato					A1
Hoja					1 de 1

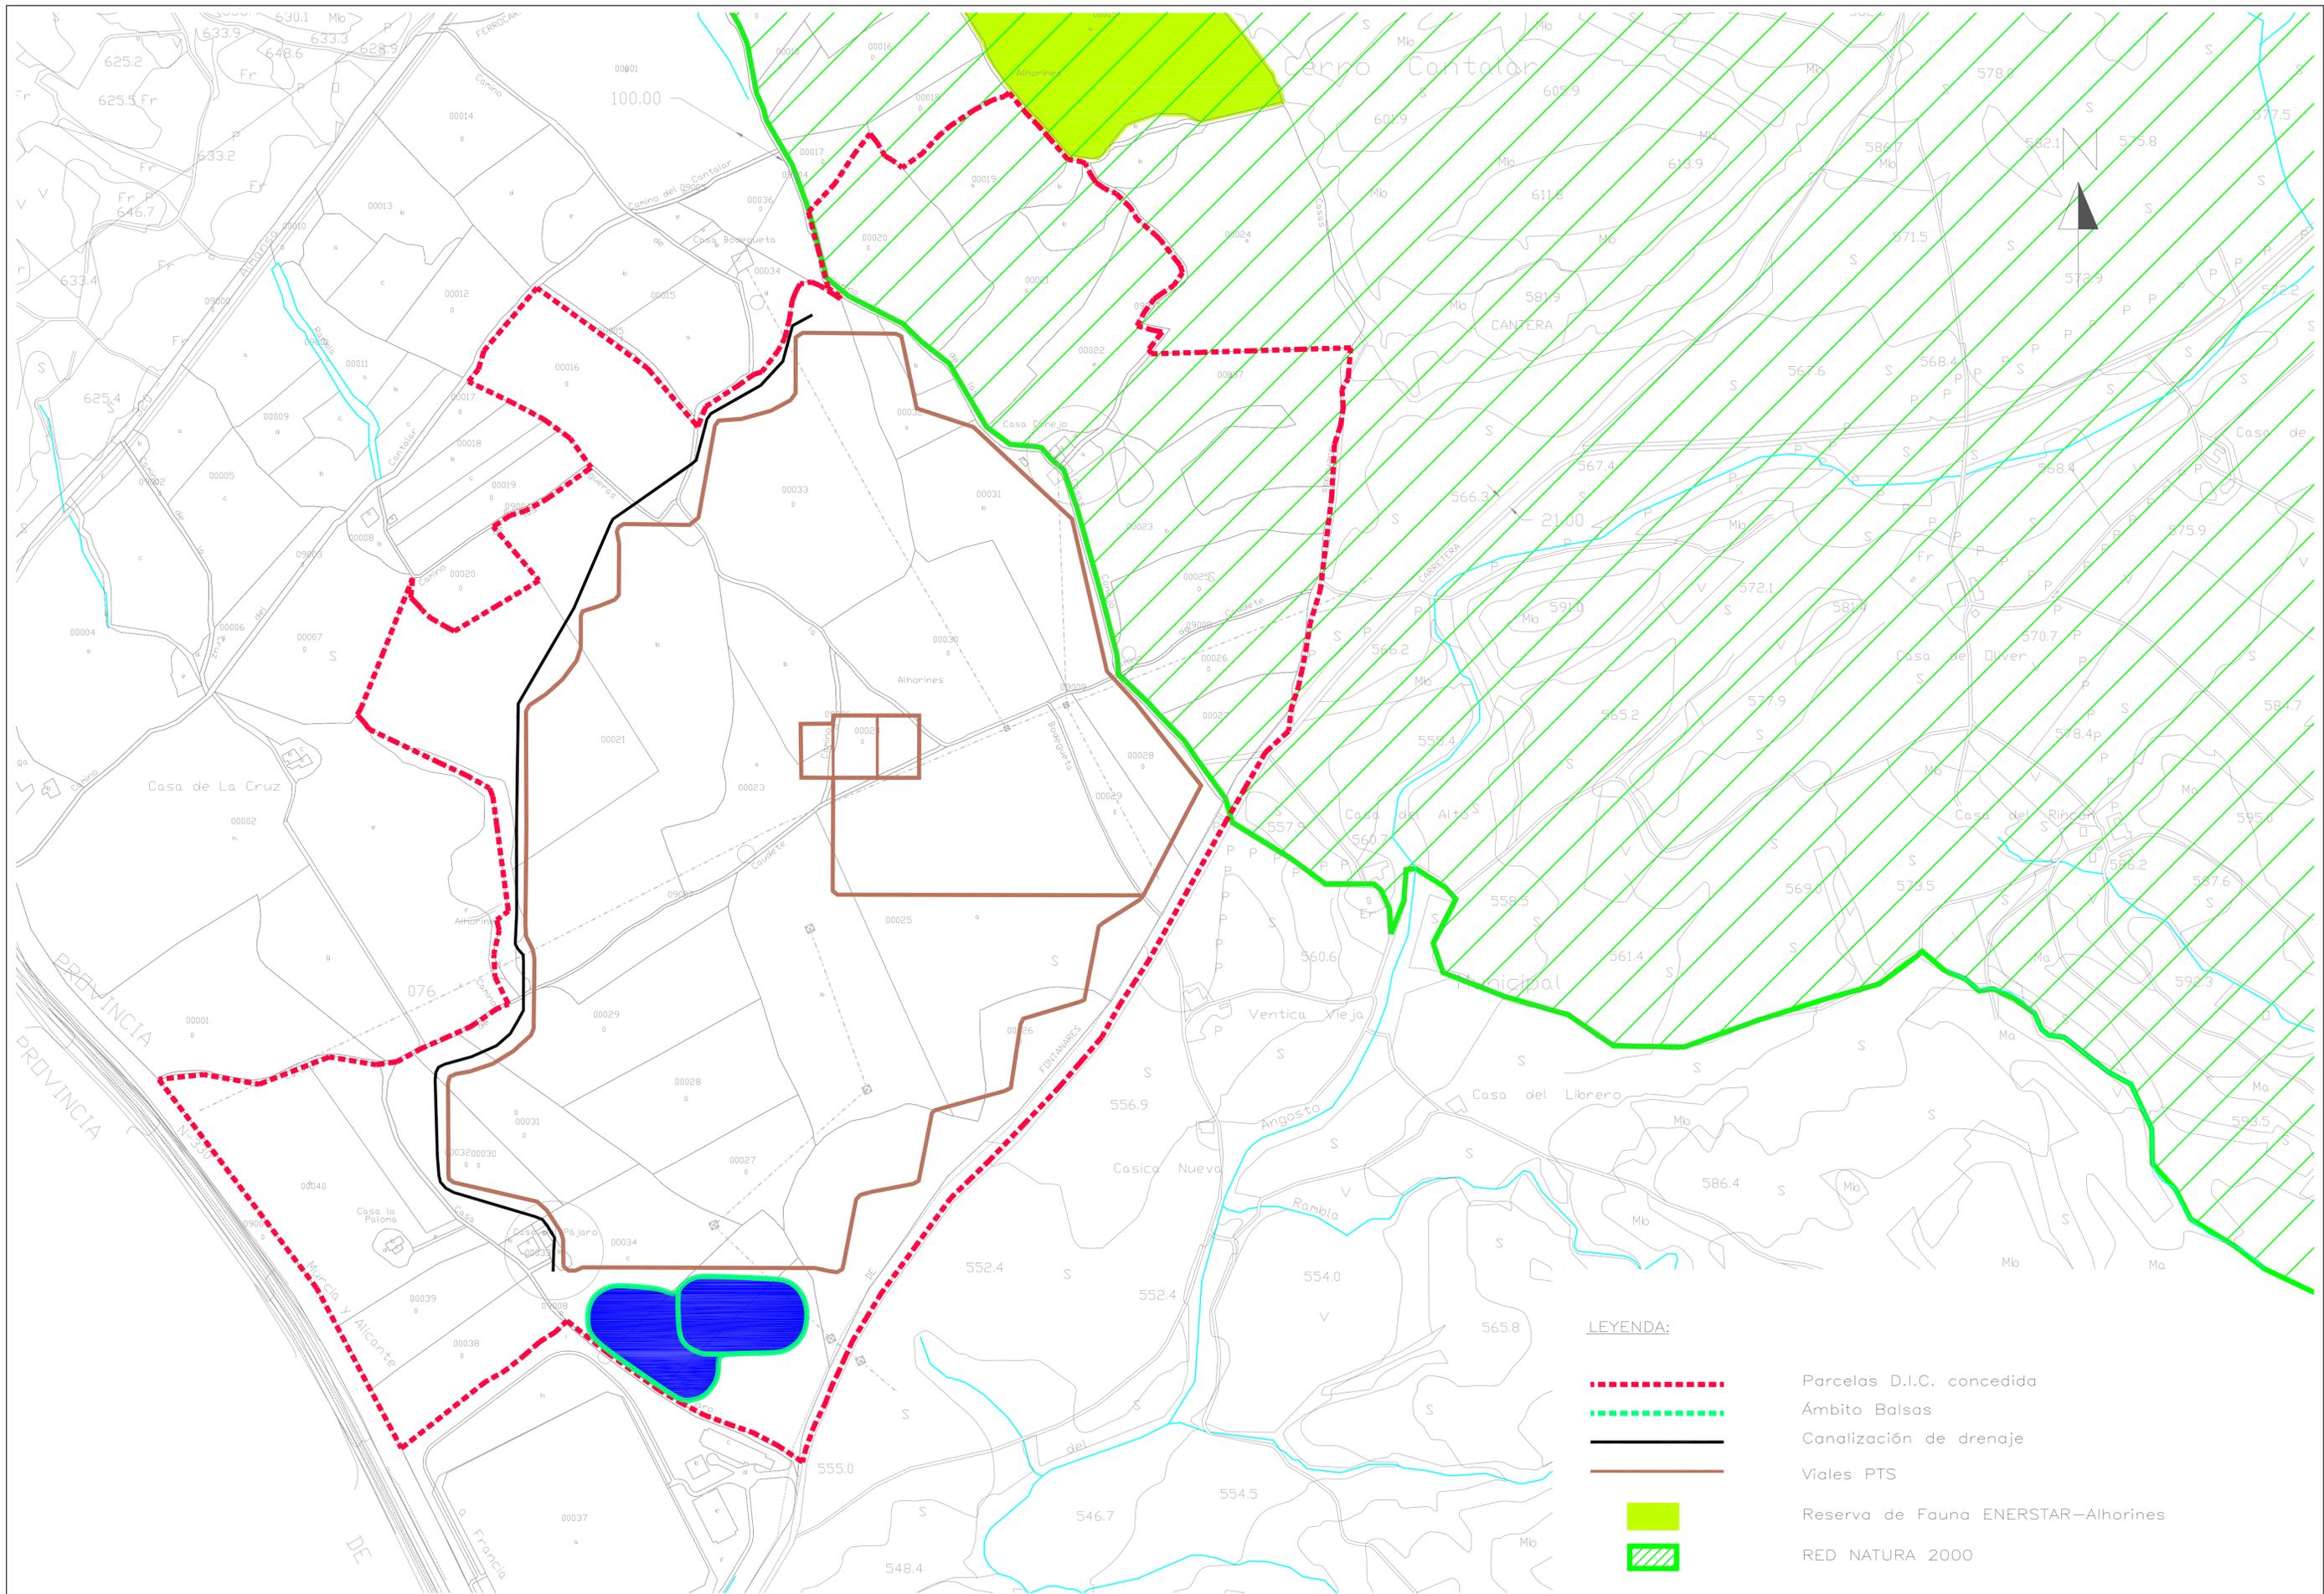


LEYENDA:

-  Parcelas D.I.C. concedida
-  Ámbito Balsas
-  Canalización de drenaje
-  Viales PTS
-  Reserva de Fauna ENERSTAR-Alhorines
-  RED NATURA 2000

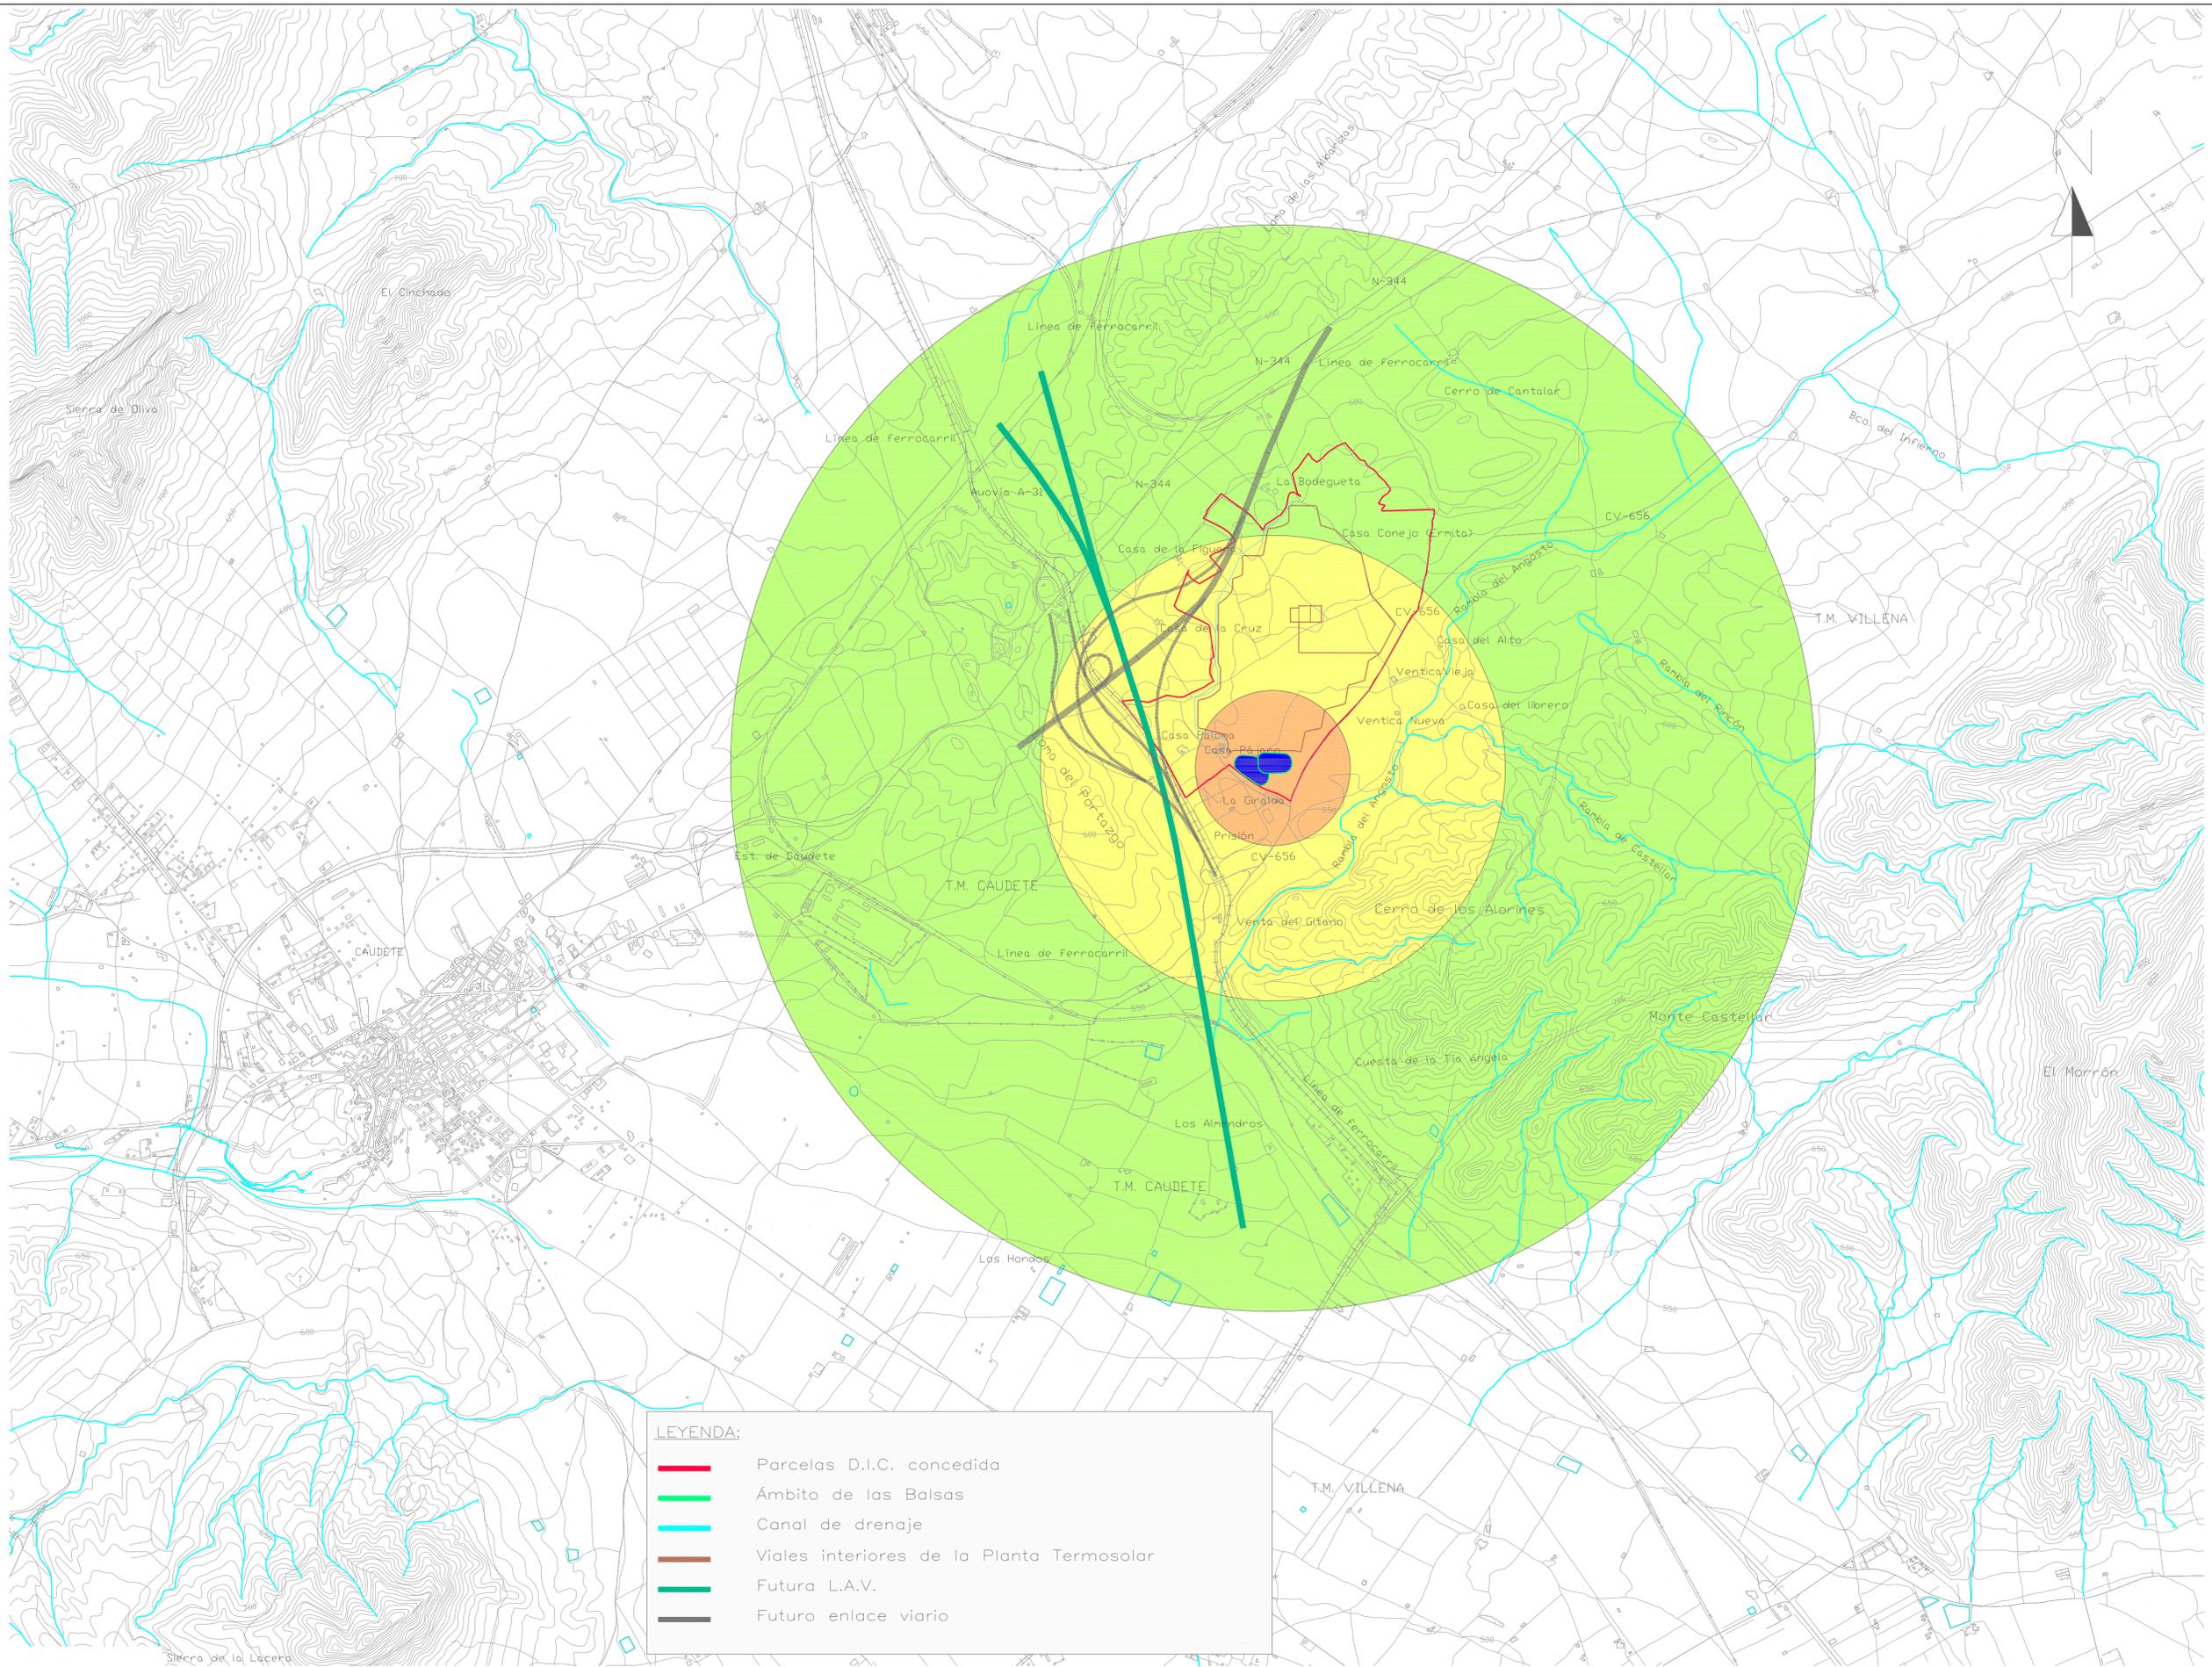

LEYENDA:

- Parcelas D.I.C. concedida
- Ámbito de las Balsas
- Canal de drenaje
- Viales interiores de la Planta Termosolar
- Futura L.A.V.
- Futuro enlace viario

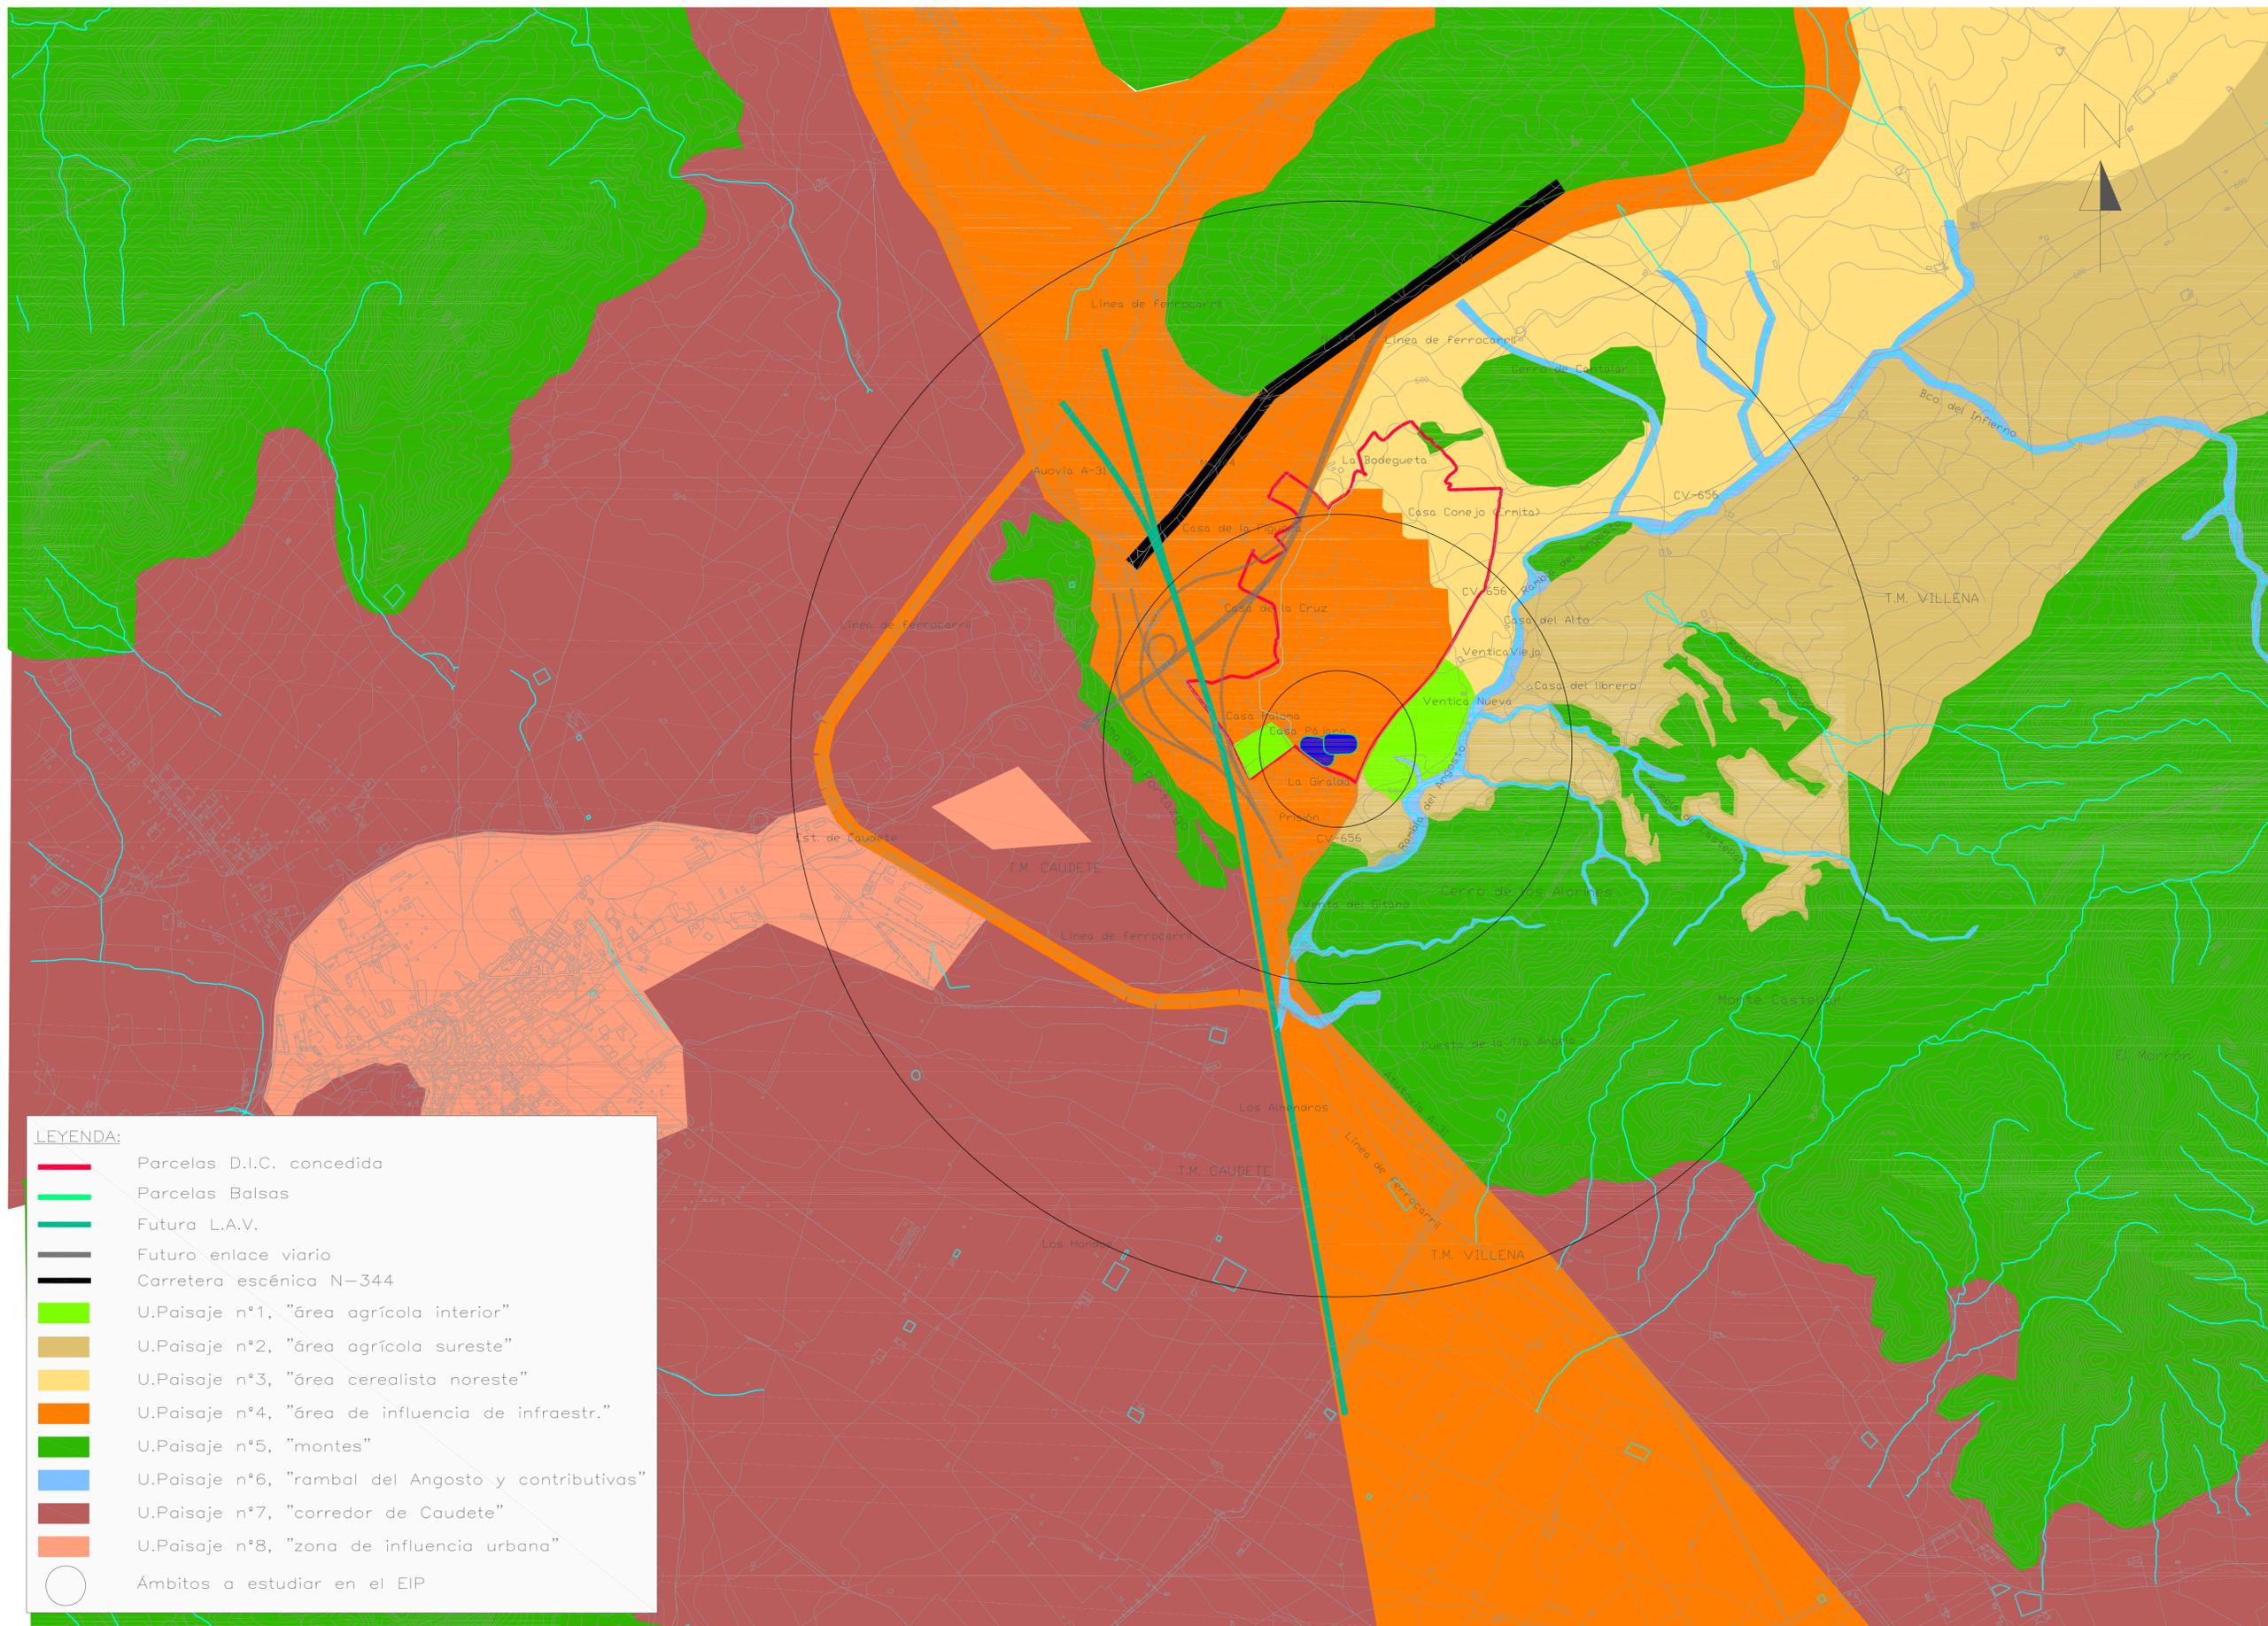

LEYENDA:

- Parcelas D.I.C. concedida
- Parcelas Balsas
- Futura L.A.V.
- Futuro enlace viario
- Carretera escénica N-344
- U.Paisaje n°1, "área agrícola interior"
- U.Paisaje n°2, "área agrícola sureste"
- U.Paisaje n°3, "área cerealista noreste"
- U.Paisaje n°4, "área de influencia de infraestr."
- U.Paisaje n°5, "montes"
- U.Paisaje n°6, "rambal del Angosto y contributivas"
- U.Paisaje n°7, "corredor de Caudete"
- U.Paisaje n°8, "zona de influencia urbana"
- Ámbitos a estudiar en el EIP